


令和8年度 秋田県立支援学校天王みどり学園 校舎平面図 ( 1 階 )

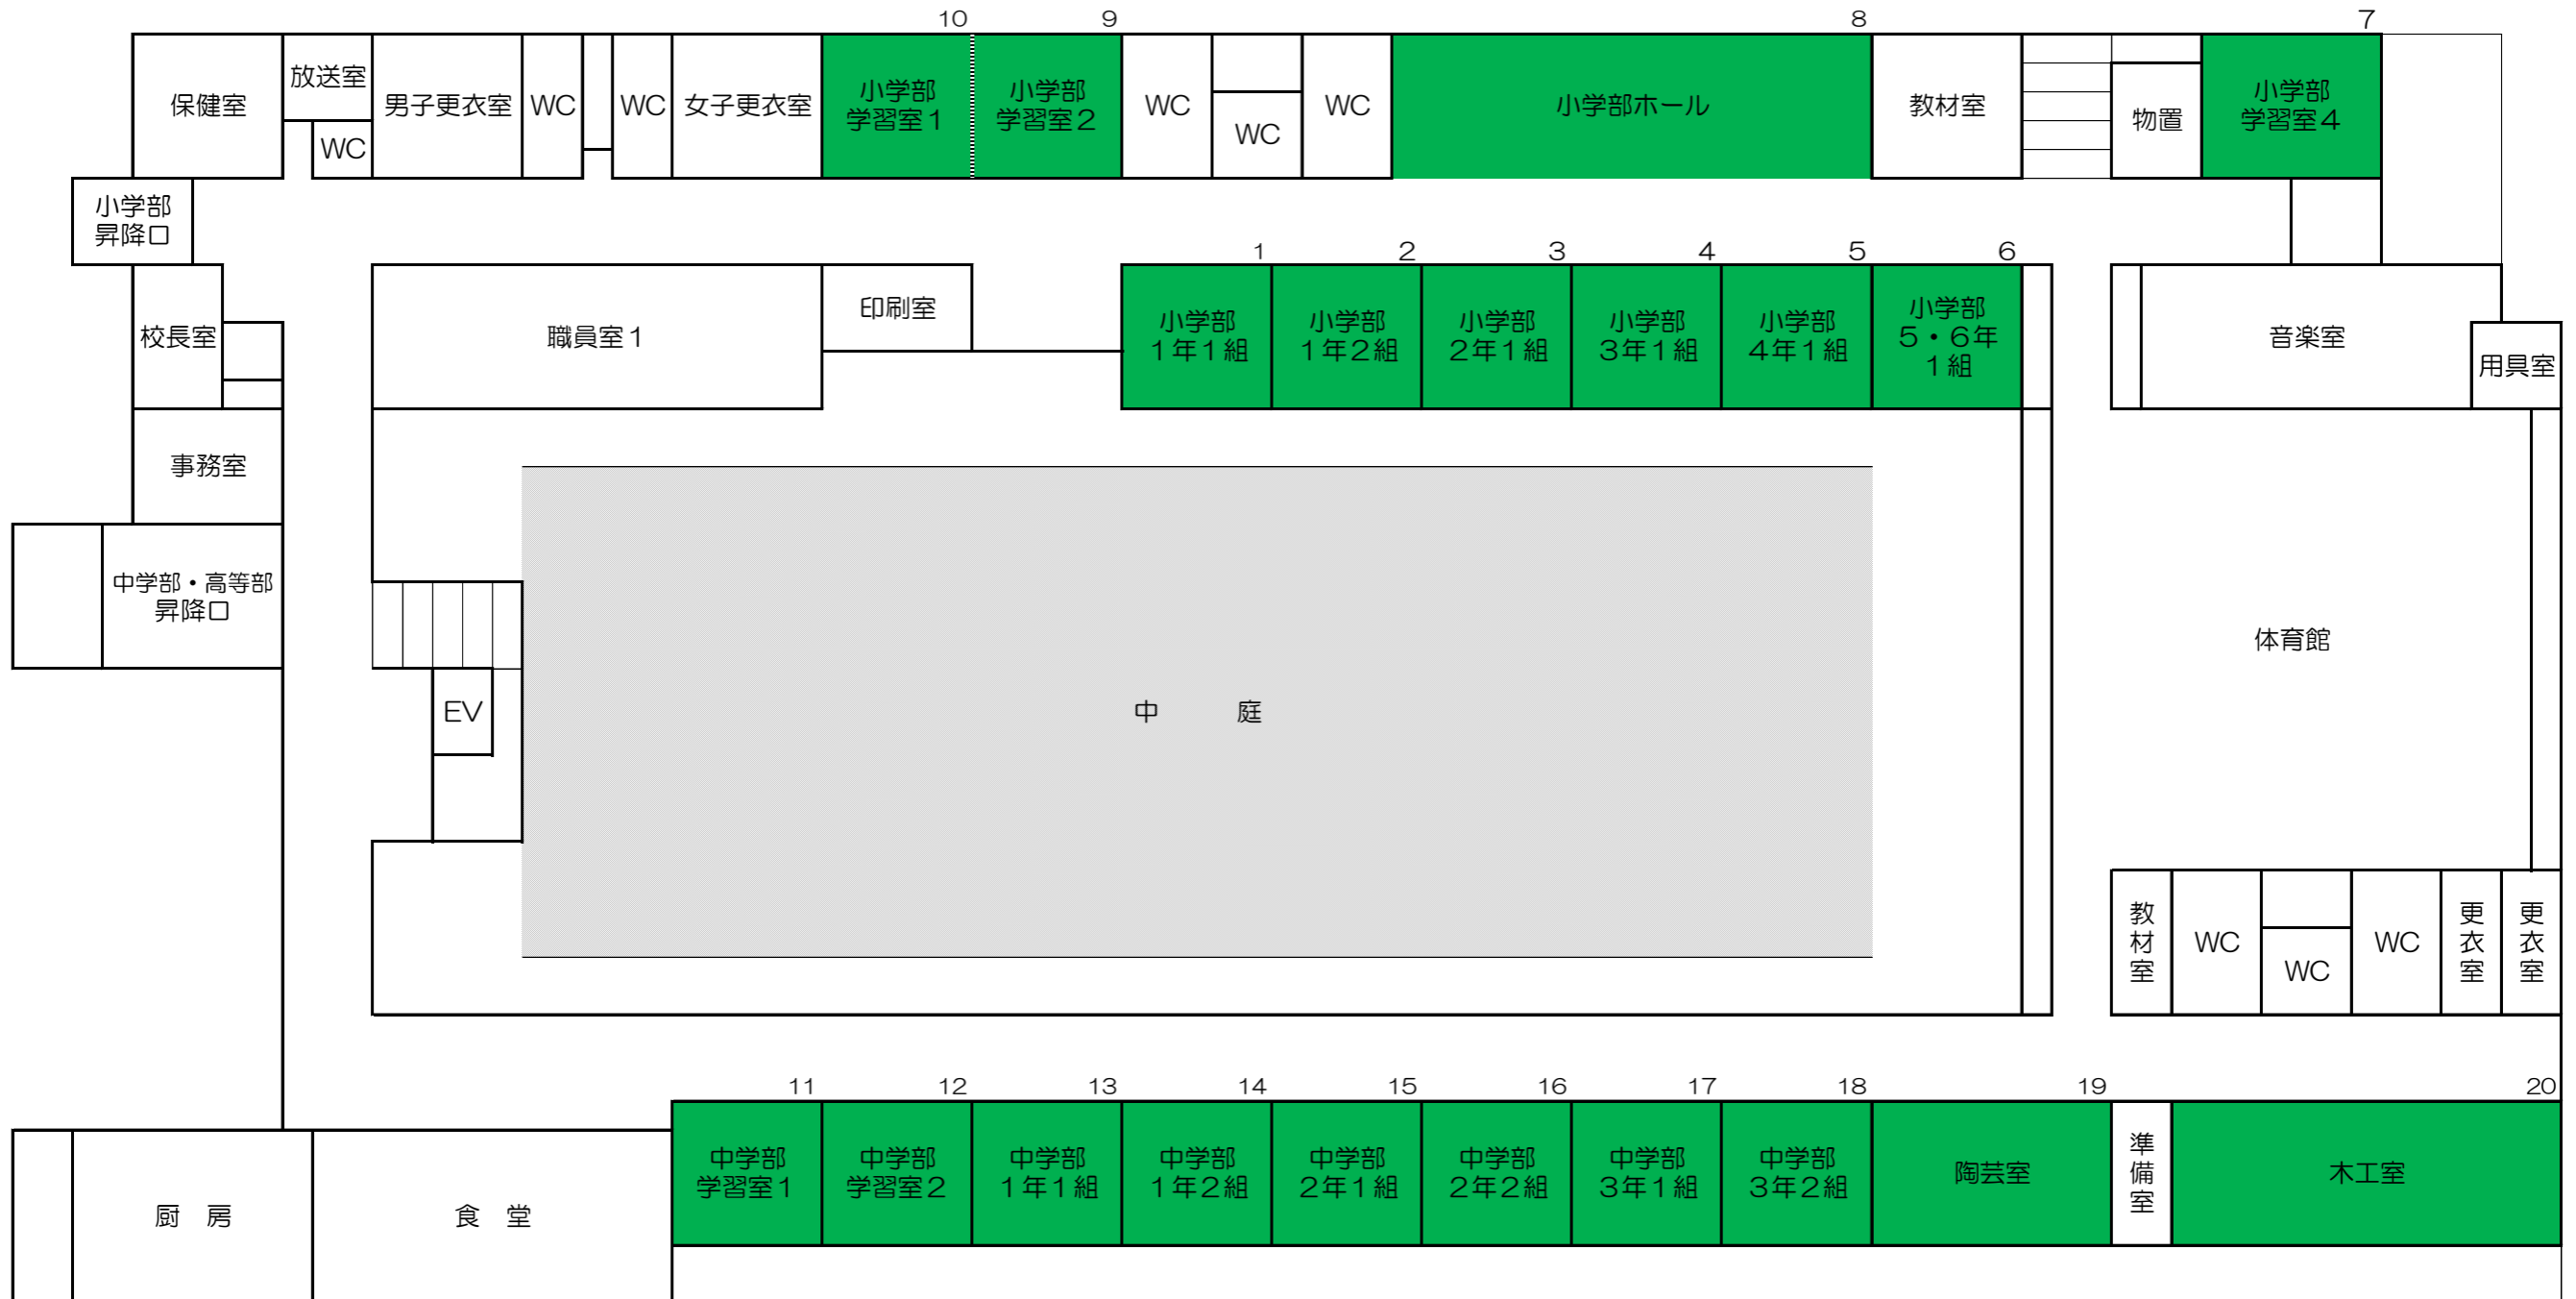

令和8年度 秋田県立支援学校天王みどり学園 校舎平面図 ( 2 階 )

